


6e verdieping

woningtype E3, H, G1 en G2
 bouwnummers 55 t/m 58

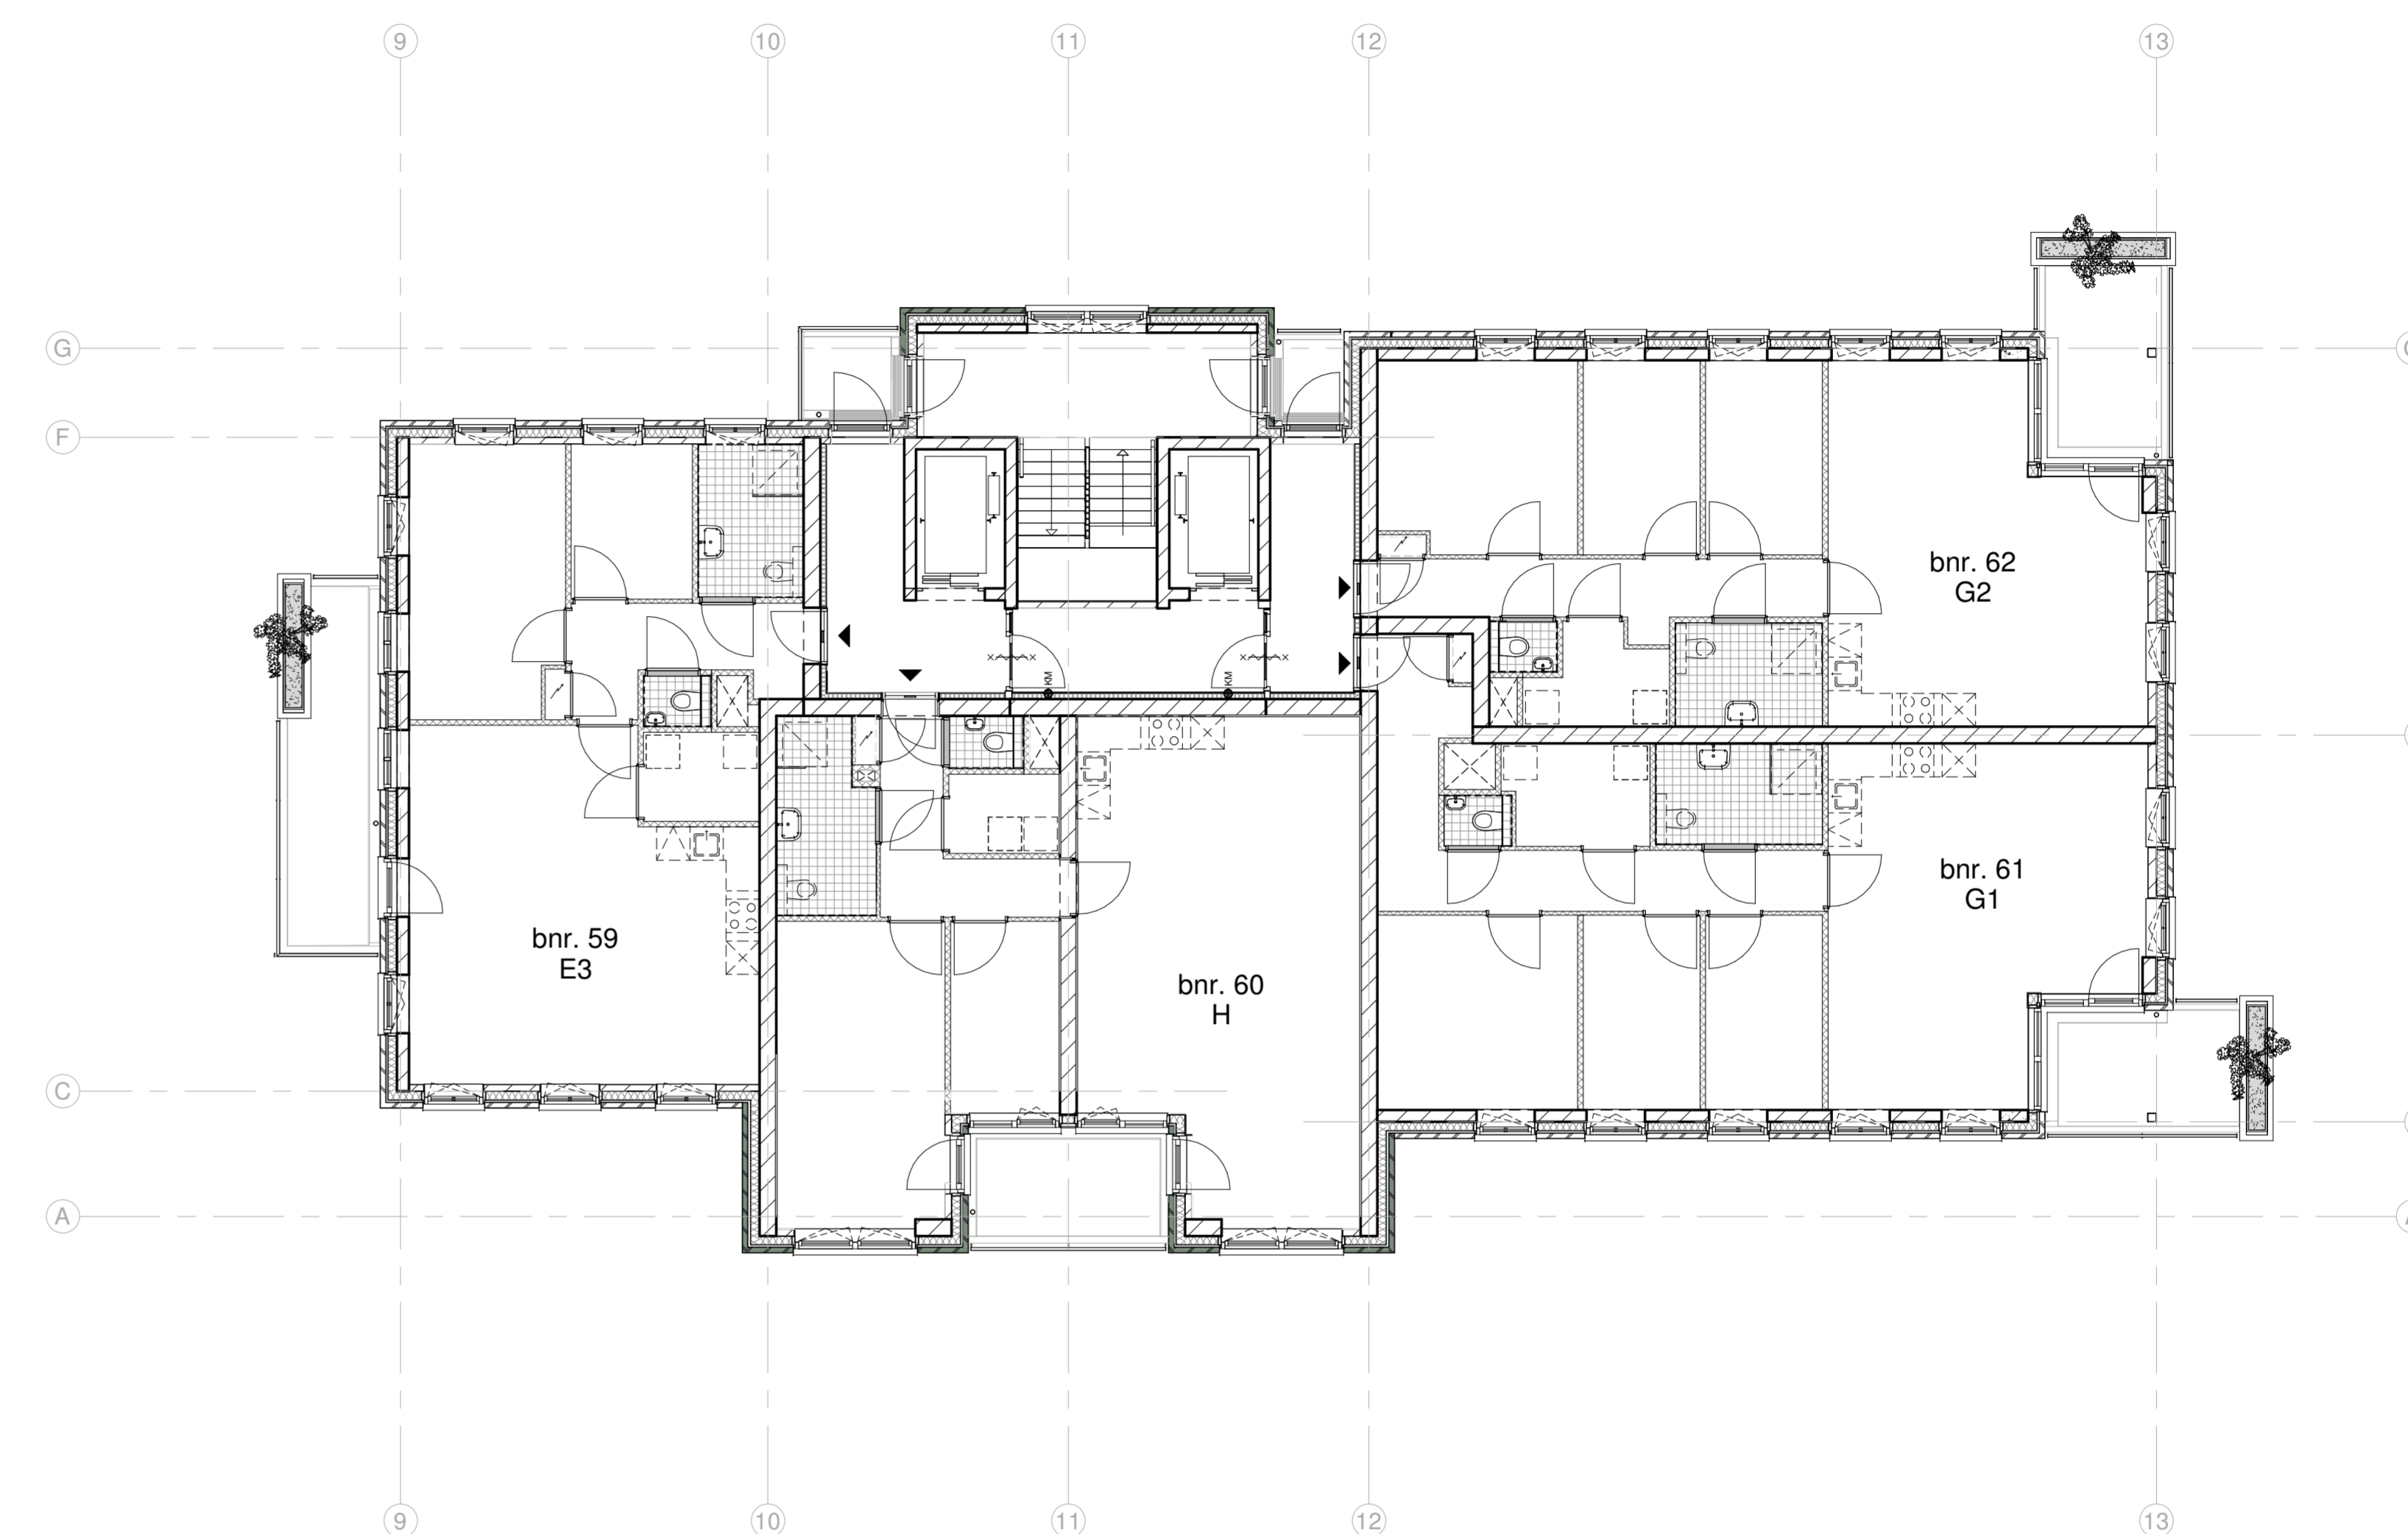

7e verdieping

woningtype E3, H, G1 en G2
 bouwnummers 59 t/m 62

overzicht plattegrond 6e en 7e verdieping

73 koopappartementen Almere

SCHAAL 1:100

25-06-2019

B9.106

