



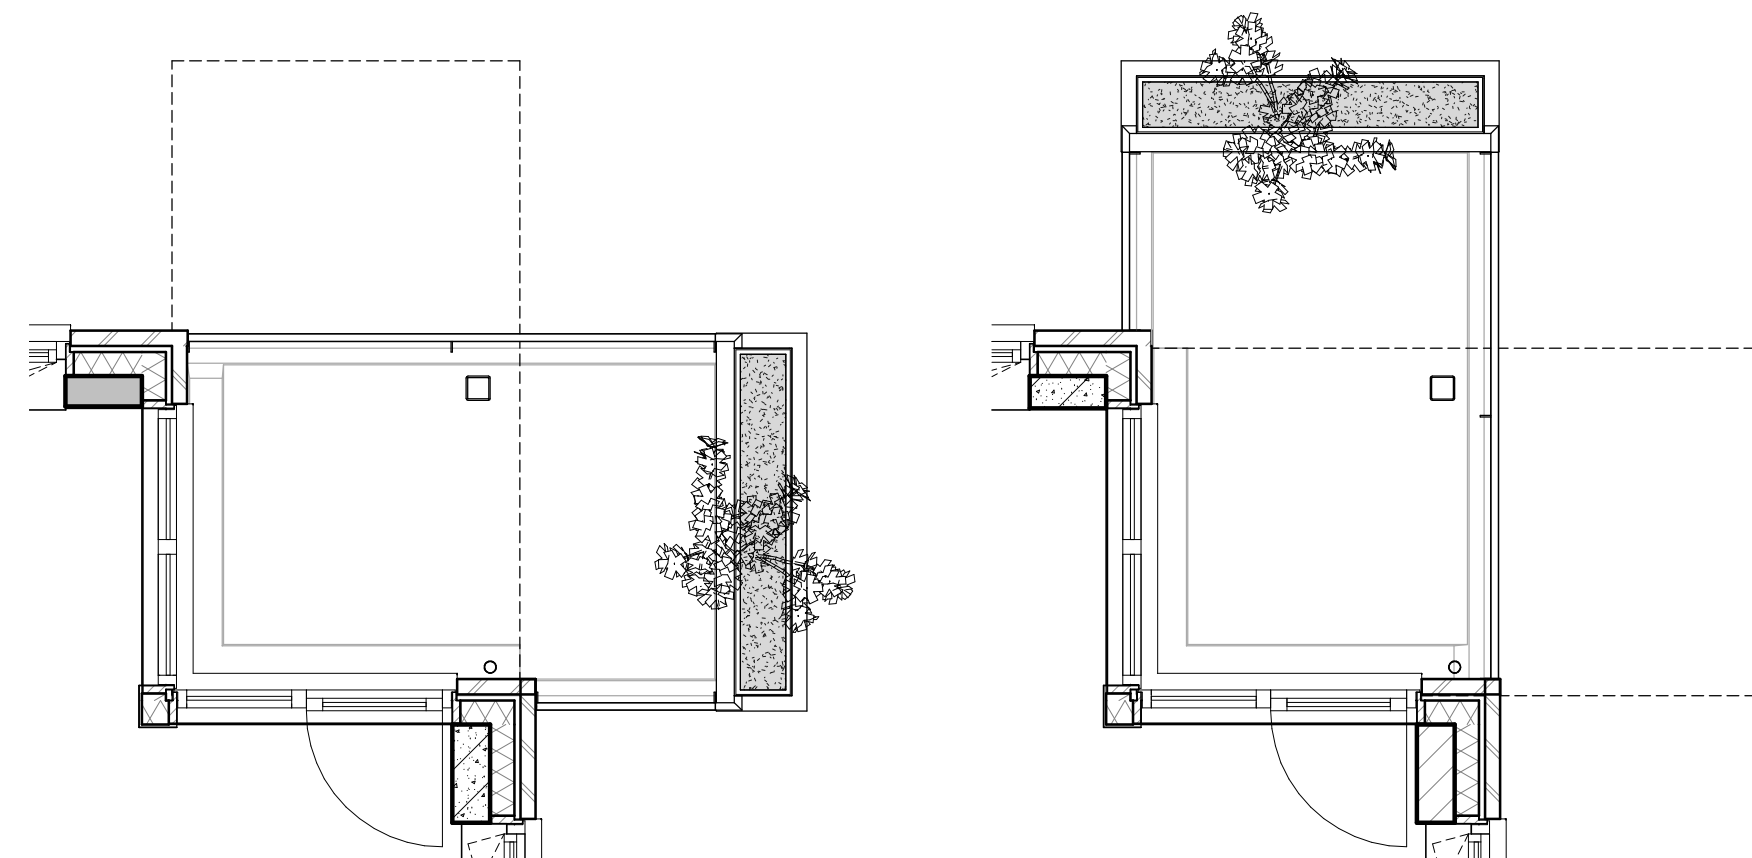

bnr. 28, 50, 58, 66 en 73

bnr. 39, 54, 62 en 70

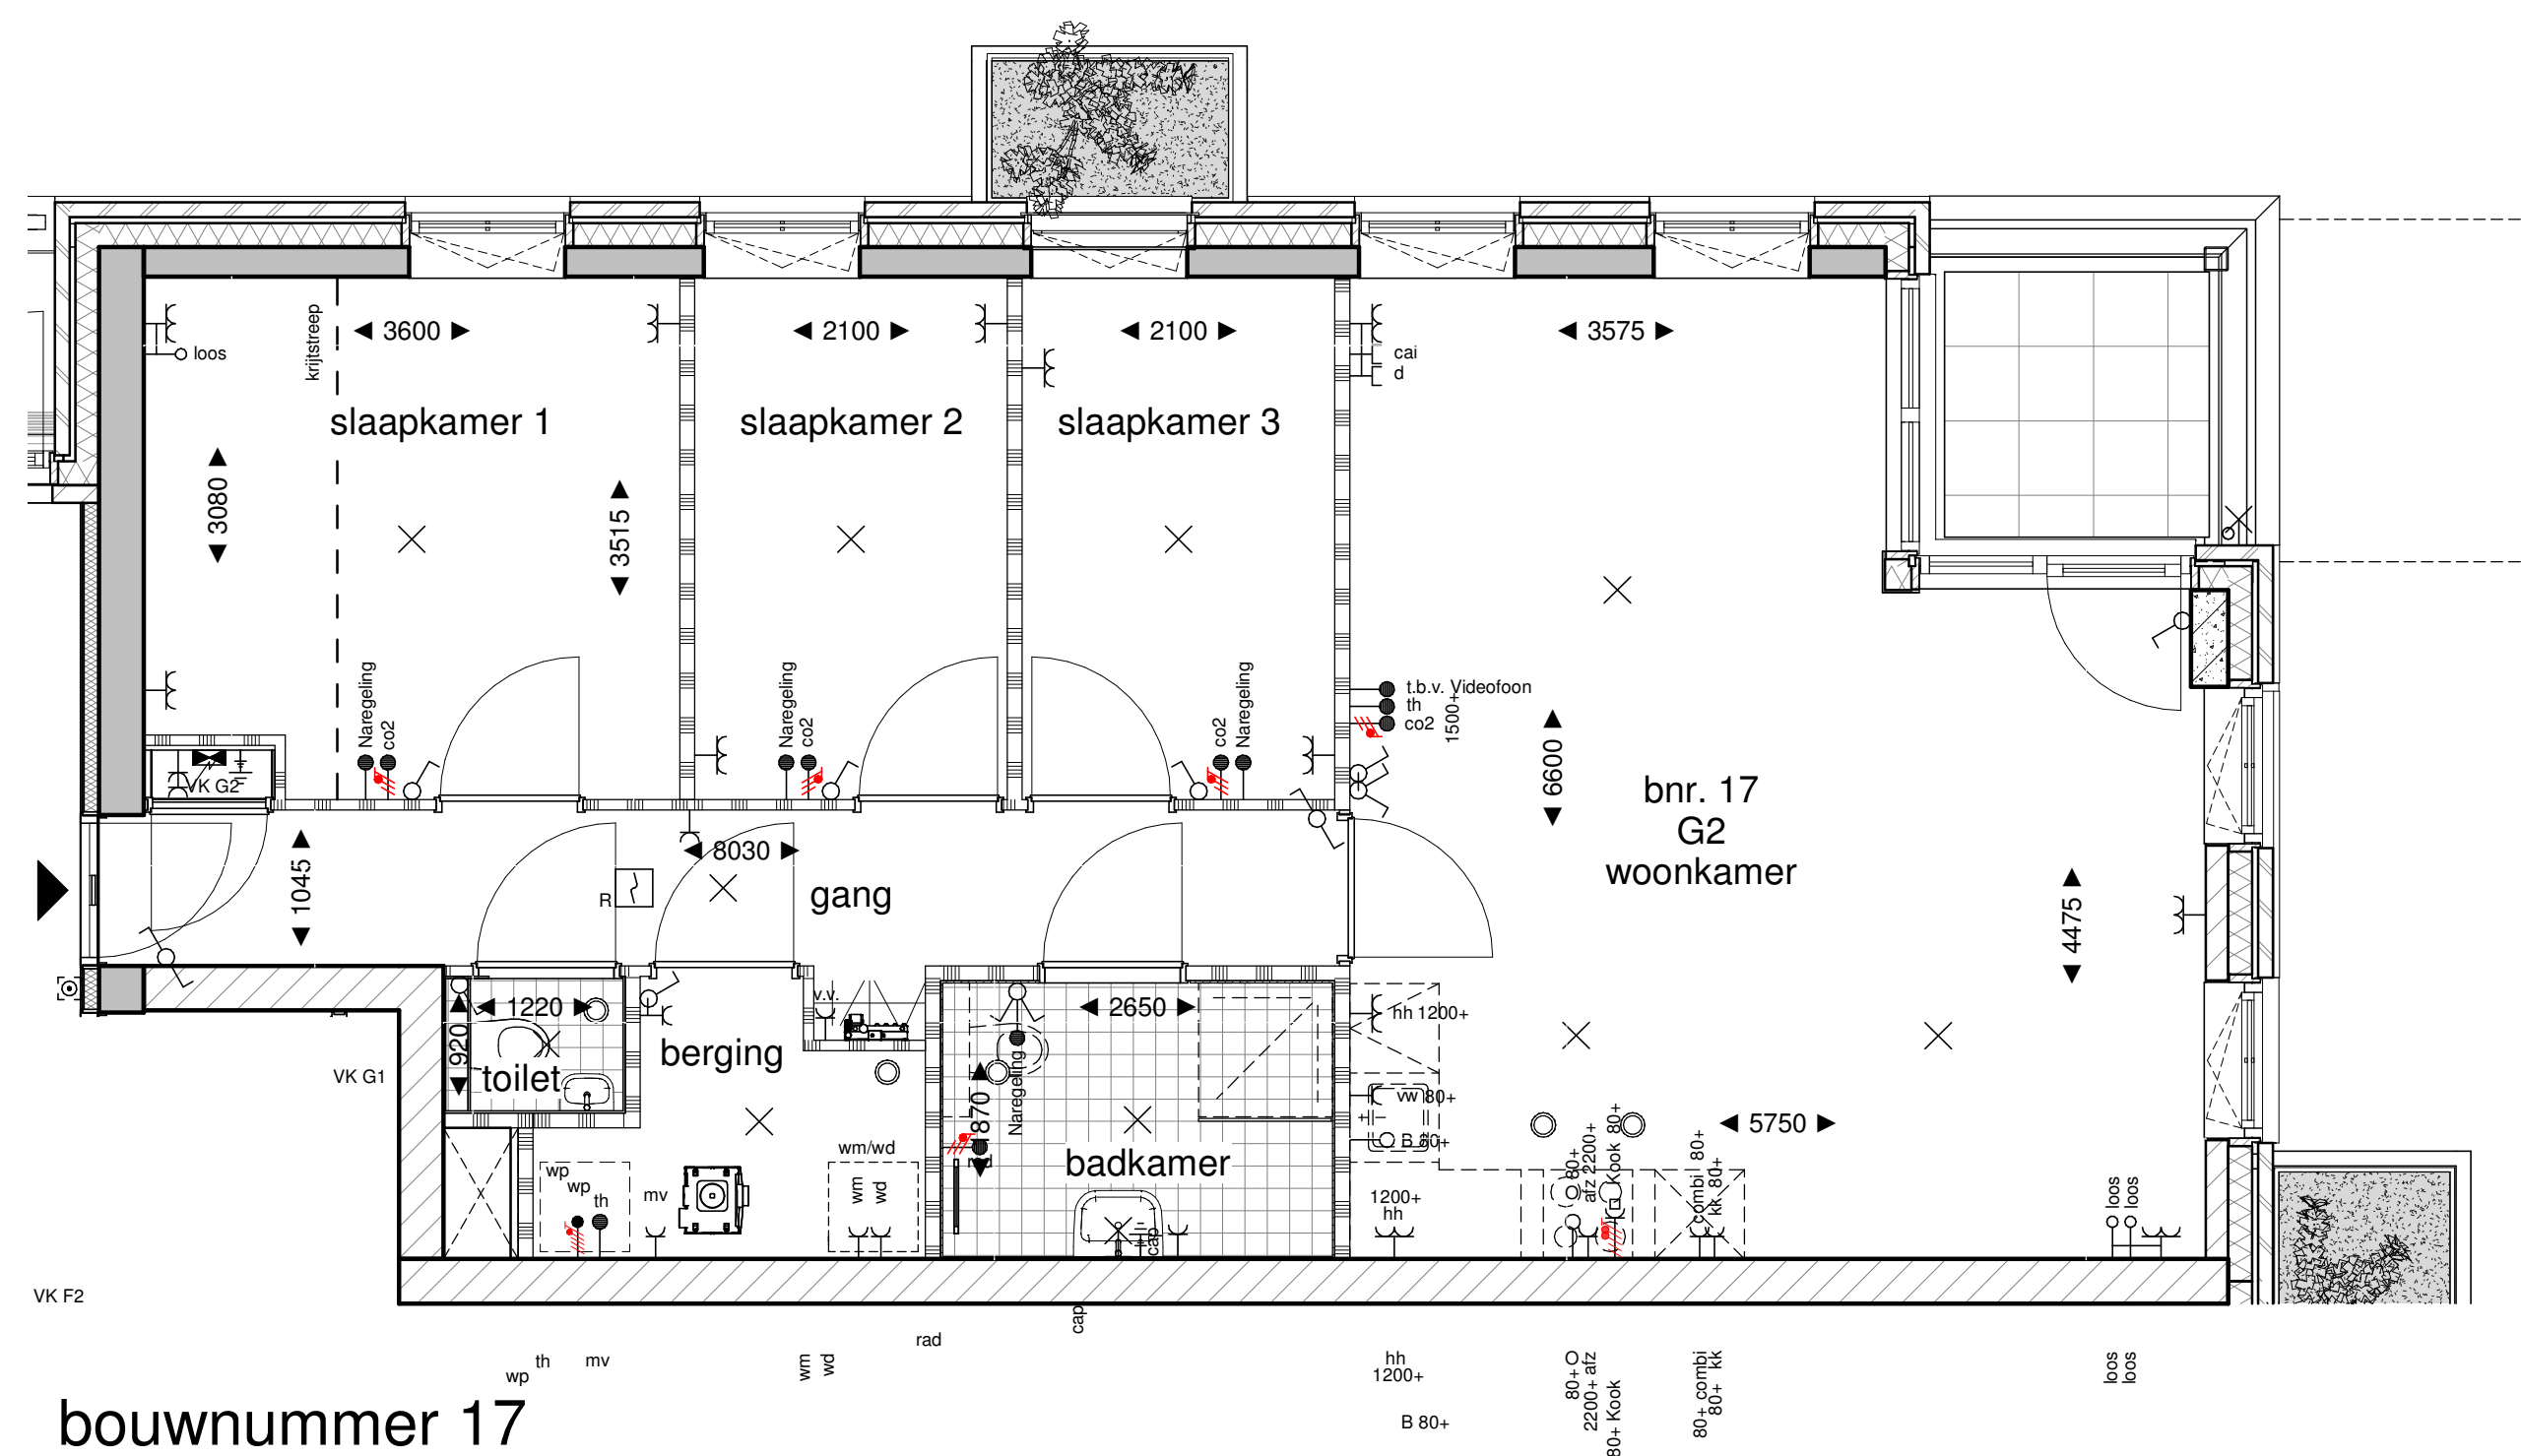


bouwnummer 17

### Renvooi elektra

|  |                                |                                 |
|--|--------------------------------|---------------------------------|
|  | 1 polig schakelaar             | hoogte, 1050+, 1350+ toilet,    |
|  | serie schakelaar               | hoogte, 1050+,                  |
|  | wissel schakelaar              | hoogte, 1050+,                  |
|  | kruisschakelaar                | hoogte, 1050+,                  |
|  | beldrukker                     | hoogte, 1050+,                  |
|  | Signaalgever deurbel           | hoogte, 2250+,                  |
|  | perilex wcd 2x230V             | hoogte, 150+, zie tekening,     |
|  | dubb. wandcontactdoos hor.     | hoogte, 300+, zie tekening,     |
|  | enkele wandcontactdoos         | hoogte, 1050+, zie tekening,    |
|  | licht aansluitpunt             |                                 |
|  | aansluitpunt 230V              | hoogte, 1500+, zie tekening,    |
|  | aansluitpunt 400V 3F+N+A       | hoogte, 1500+, zie tekening,    |
|  | enk. wandcontactdoos data      |                                 |
|  | leiding loos ( controle draad) |                                 |
|  | leiding bedraad thermostaat    | hoogte, 1500+,                  |
|  | enk. wandcontactdoos cai       | hoogte, 300+,                   |
|  | rookmelder optisch             | hoogte, plafond,                |
|  | verdeelkast                    | hoogte, 1600+ (onderkant kast), |
|  | vloerverwarmingsverdeler       |                                 |

| Positie woningtype G2 |                       |      |
|-----------------------|-----------------------|------|
| woningtype            | verdieping            | bnr. |
| G2                    | 01 eerste verdieping  | 17   |
| G2                    | 02 tweede verdieping  | 28   |
| G2                    | 03 derde verdieping   | 39   |
| G2                    | 04 vierde verdieping  | 50   |
| G2                    | 05 vijfde verdieping  | 54   |
| G2                    | 06 zesde verdieping   | 58   |
| G2                    | 07 zevende verdieping | 62   |
| G2                    | 08 achtste verdieping | 66   |
| G2                    | 09 negende verdieping | 70   |
| G2                    | 10 tiende verdieping  | 73   |

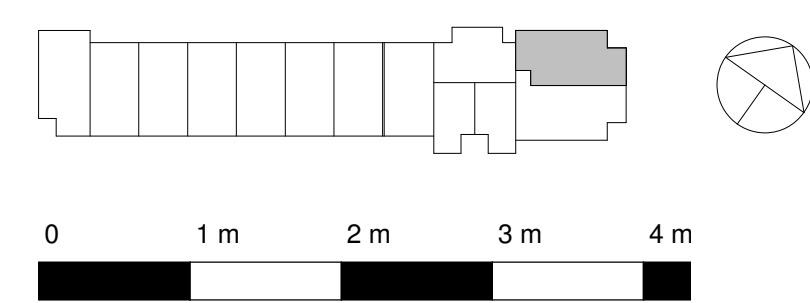

woningtype G2

73 koopappartementen Almere

SCHAAL 1:50

Formaat: A2

25-06-2019

B9.914

