



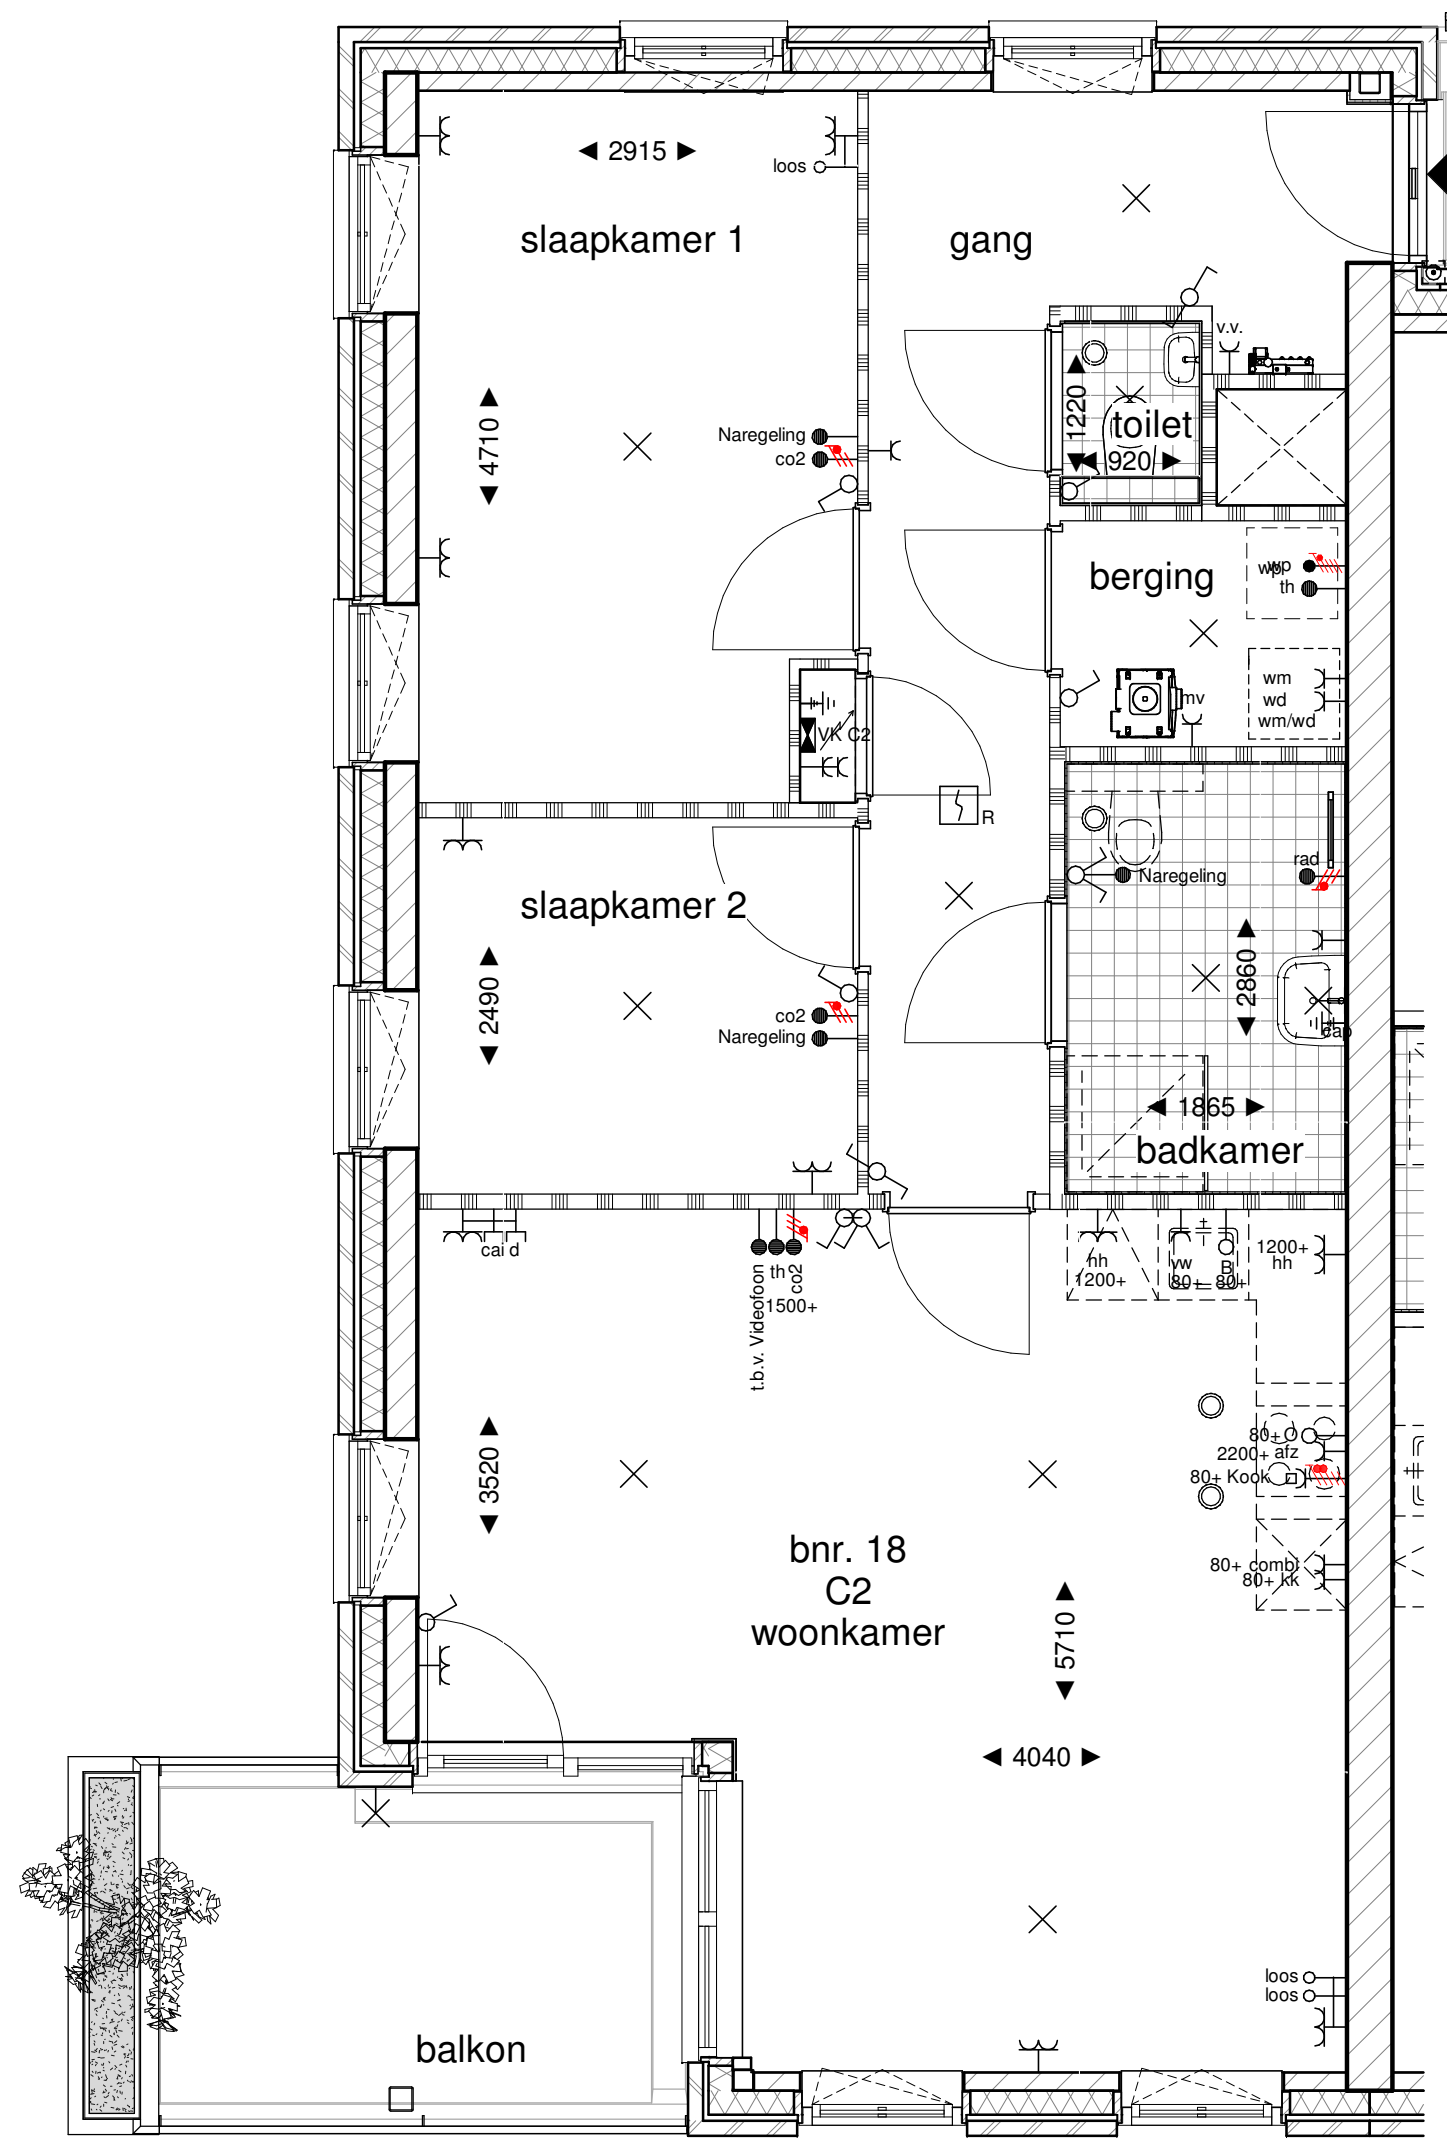

bouwnummer 18 en 40

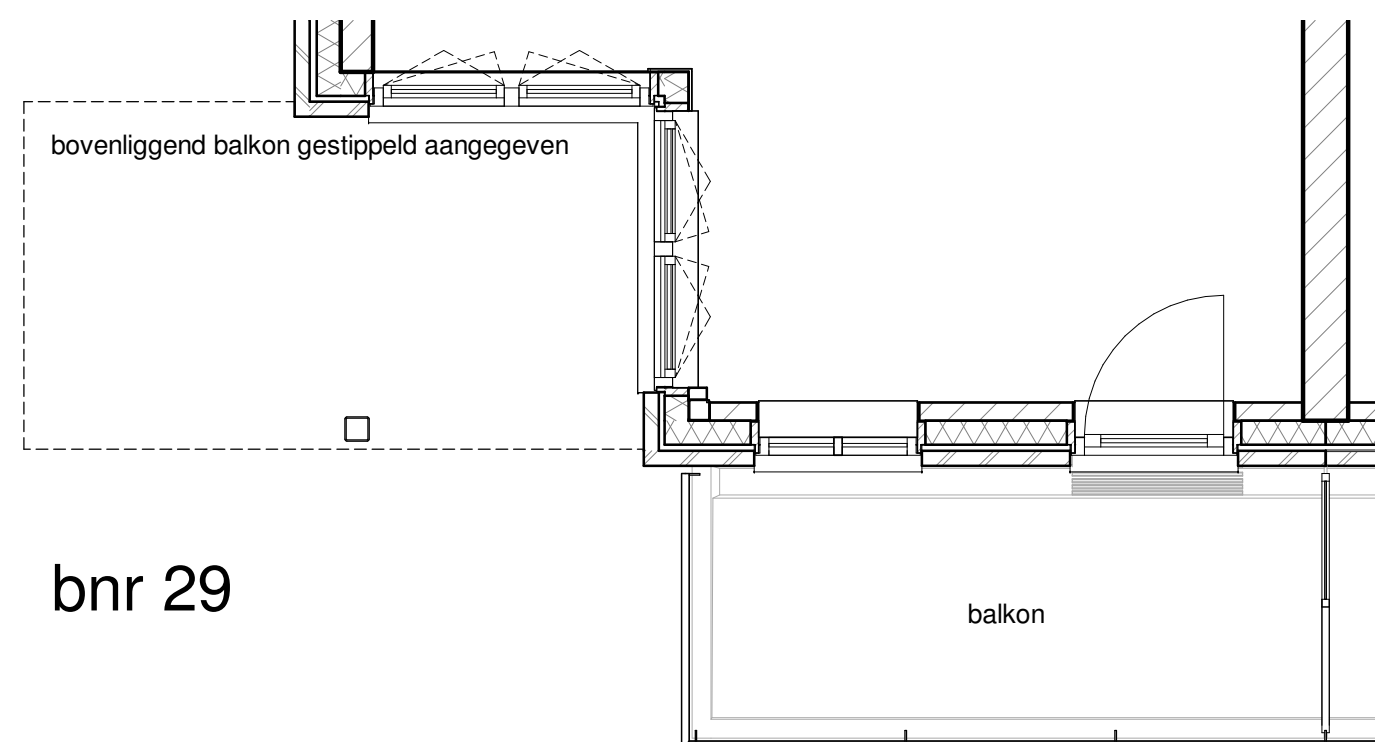

bnr 29

Renvooi elektra

	1 polig schakelaar	hoogte, 1050+, 1350+ toilet,
	serie schakelaar	hoogte, 1050+,
	wissel schakelaar	hoogte, 1050+,
	kruisschakelaar	hoogte, 1050+,
	beldrukker	hoogte, 1050+,
	Signaalgever deurbel	hoogte, 2250+,
	perilex wcd 2x230V	hoogte, 150+, zie tekening,
	dubb. wandcontactdoos hor.	hoogte, 300+, zie tekening,
	enkele wandcontactdoos	hoogte, 1050+, zie tekening,
	licht aansluitpunt	
	aansluitpunt 230V	hoogte, 1500+, zie tekening,
	aansluitpunt 400V 3F+N+A	hoogte, 1500+, zie tekening,
	enk. wandcontactdoos data	
	leiding loos (controle draad)	
	leiding bedraad thermostaat	hoogte, 1500+,
	enk. wandcontactdoos cai	hoogte, 300+,
	rookmelder optisch	hoogte, plafond,
	verdeelkast	hoogte, 1600+ (onderkant kast),
	vloerverwarmingsverdeler	

Positie woningtype C2		
woningtype	verdieping	bnr.
C2	02 tweede verdieping	18
C2	03 derde verdieping	29
C2	04 vierde verdieping	40

