



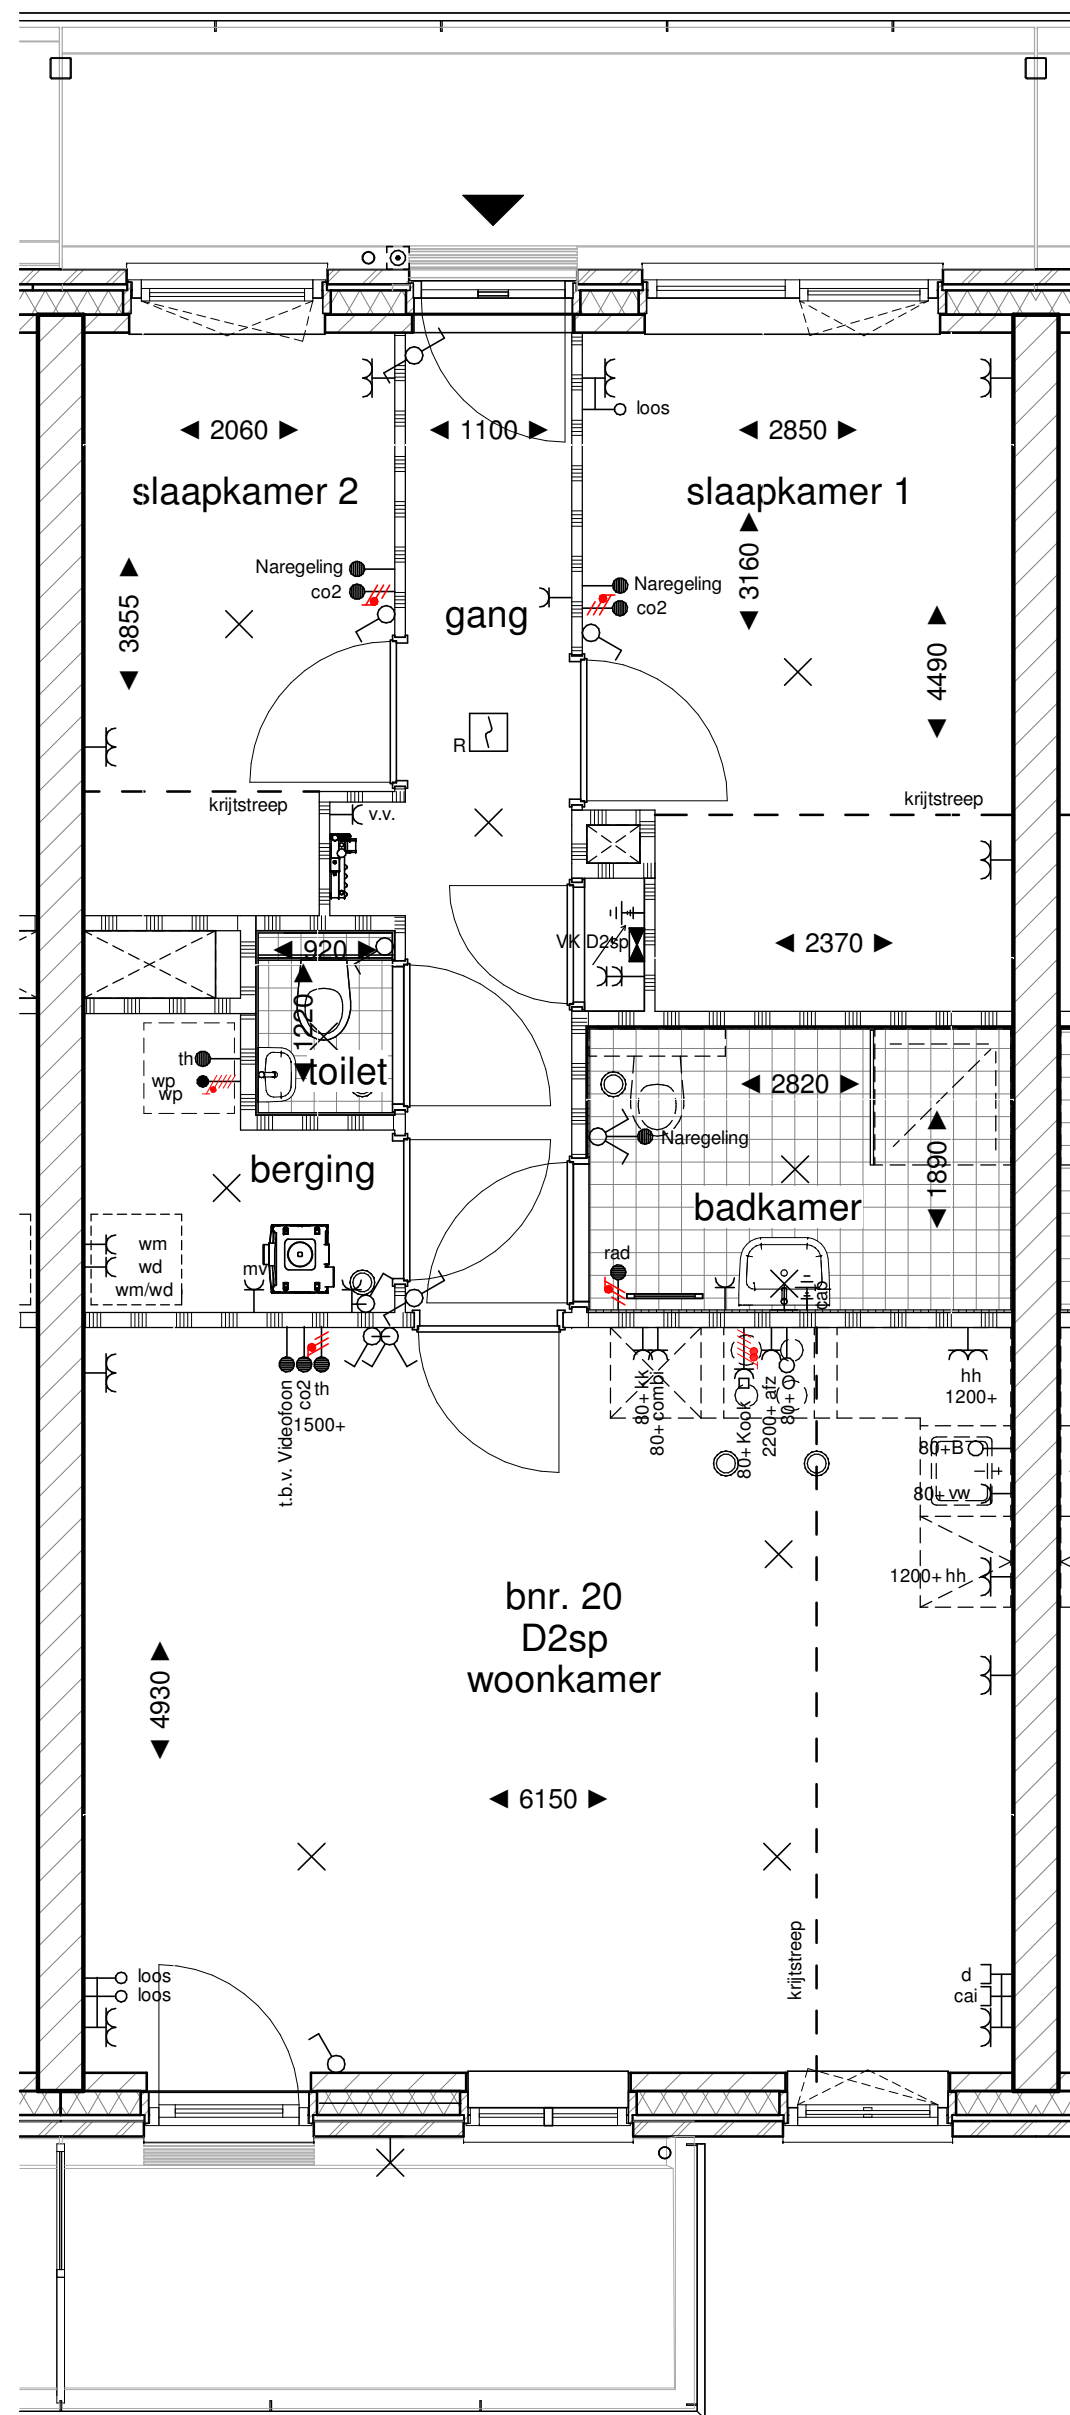

2e en 4e verdieping

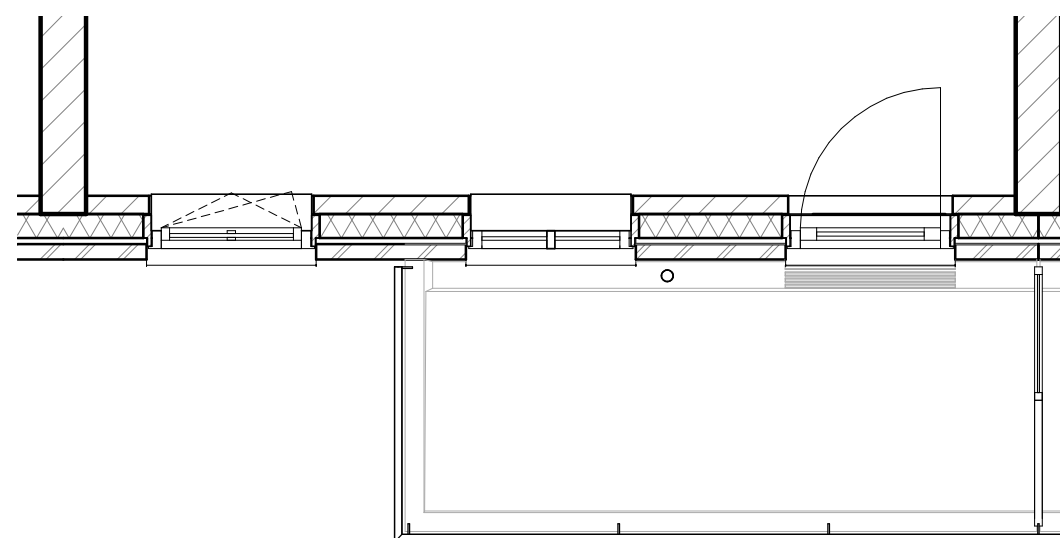

3e verdieping

woningtype D2

73 koopappartementen Almere

SCHAAL 1:50

Renvooi elektra



	1 polig schakelaar	hoogte, 1050+, 1350+ toilet,
	serie schakelaar	hoogte, 1050+,
	wissel schakelaar	hoogte, 1050+,
	kruisschakelaar	hoogte, 1050+,
	beldrukker	hoogte, 1050+,
	Signaalgever deurbel	hoogte, 2250+,
	perilex wcd 2x230V	hoogte, 150+, zie tekening,
	dubb. wandcontactdoos hor.	hoogte, 300+, zie tekening,
	enkele wandcontactdoos	hoogte, 1050+, zie tekening,
	licht aansluitpunt	
	aansluitpunt 230V	hoogte, 1500+, zie tekening,
	aansluitpunt 400V 3F+N+A	hoogte, 1500+, zie tekening,
	enk. wandcontactdoos data	
	leiding loos (controle draad)	
	leiding bedraad thermostaat	hoogte, 1500+,
	enk. wandcontactdoos cai	hoogte, 300+,
	rookmelder optisch	hoogte, plafond,
	verdeelkast	hoogte, 1600+ (onderkant kast),
	vloerverwarmingsverdeler	

Positie woningtype D2

woningtype	verdieping	bnr.
D2	02 tweede verdieping	19
D2	02 tweede verdieping	21
D2	02 tweede verdieping	23
D2sp	02 tweede verdieping	20
D2sp	02 tweede verdieping	22
D2sp	02 tweede verdieping	24

D2	03 derde verdieping	30
D2	03 derde verdieping	32
D2	03 derde verdieping	34
D2sp	03 derde verdieping	31
D2sp	03 derde verdieping	33
D2sp	03 derde verdieping	35

D2	04 vierde verdieping	41
D2	04 vierde verdieping	43
D2	04 vierde verdieping	45
D2sp	04 vierde verdieping	42
D2sp	04 vierde verdieping	44
D2sp	04 vierde verdieping	46

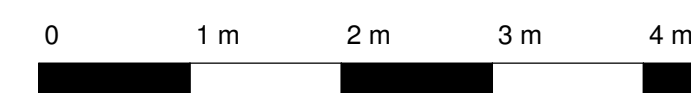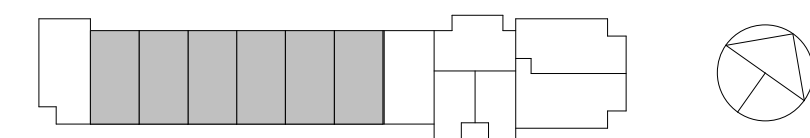

Formaat: A2

25-06-2019

B9.907

