



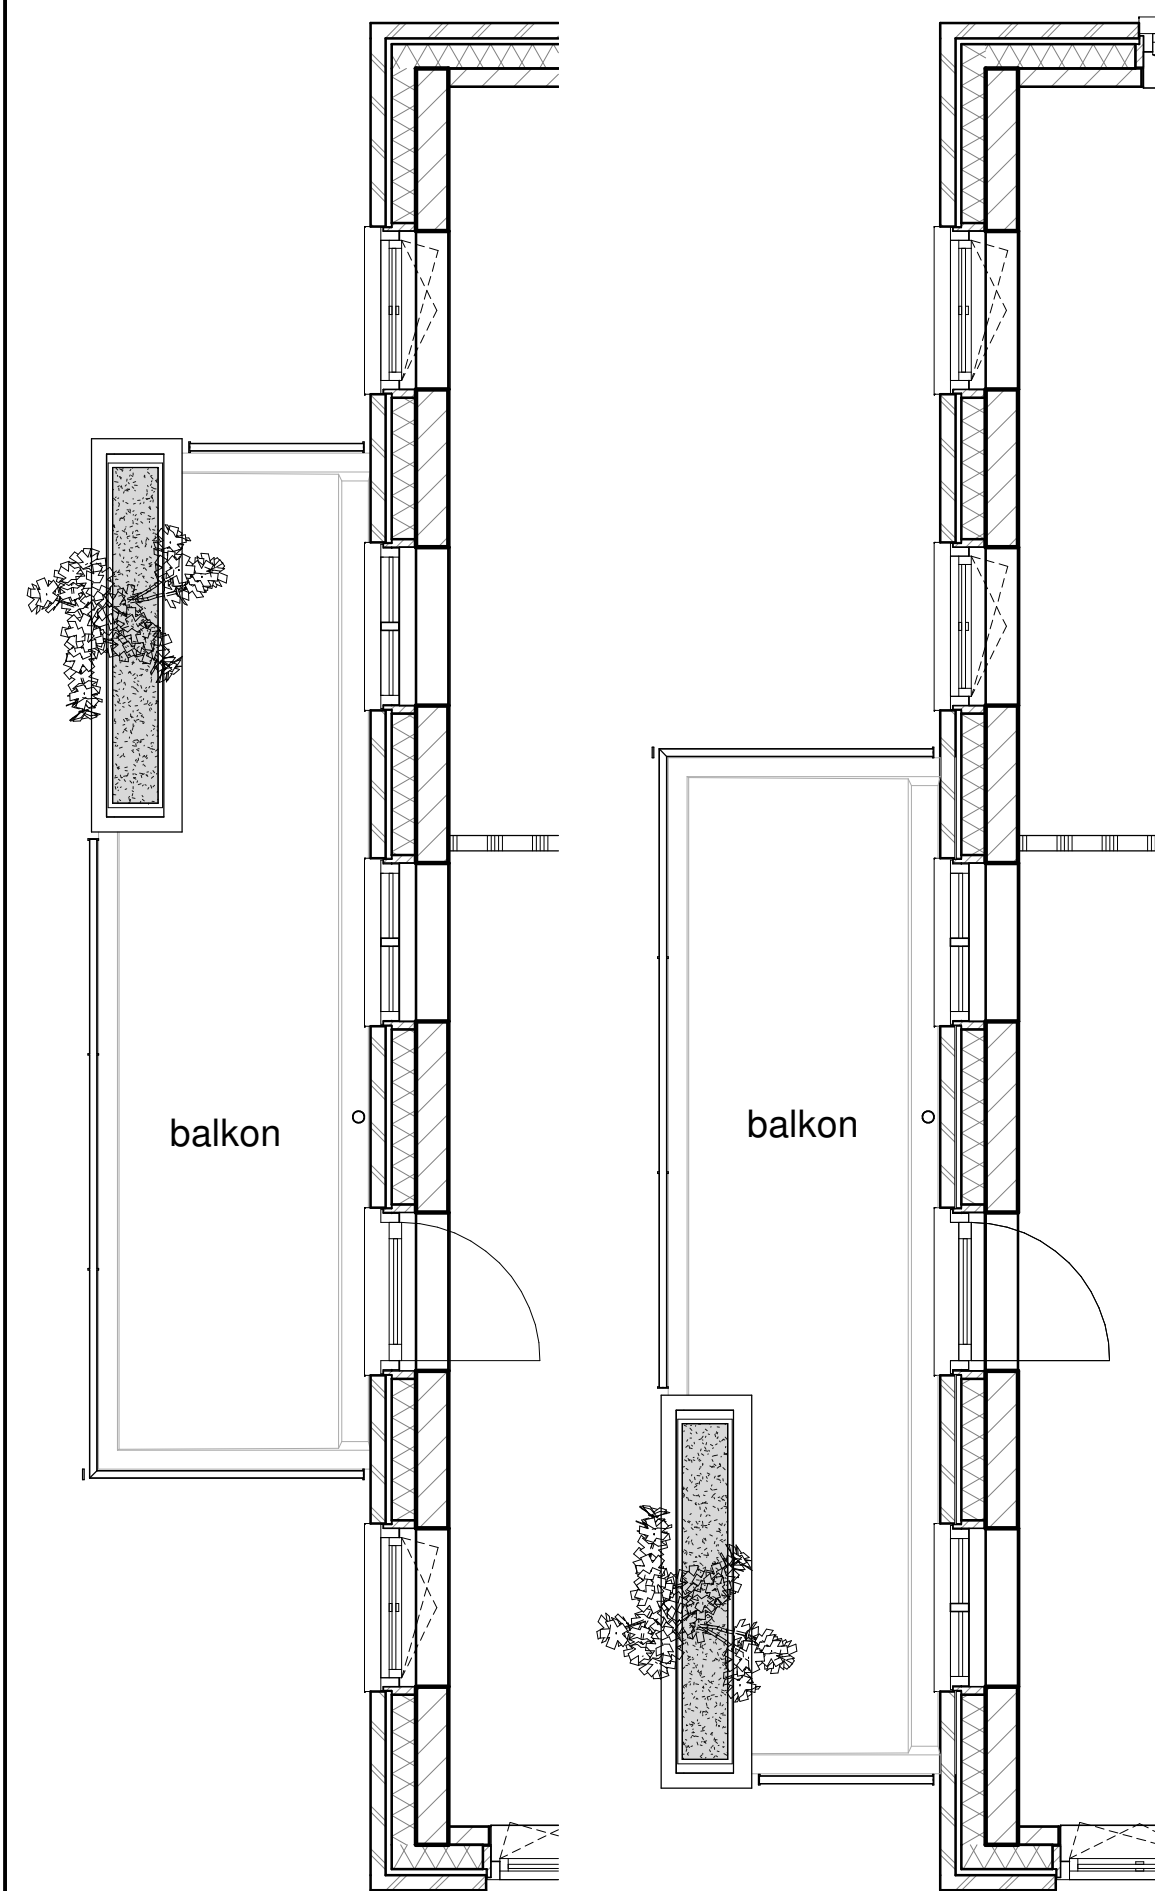

bnr. 59 en 67

bnr. 55 en 63

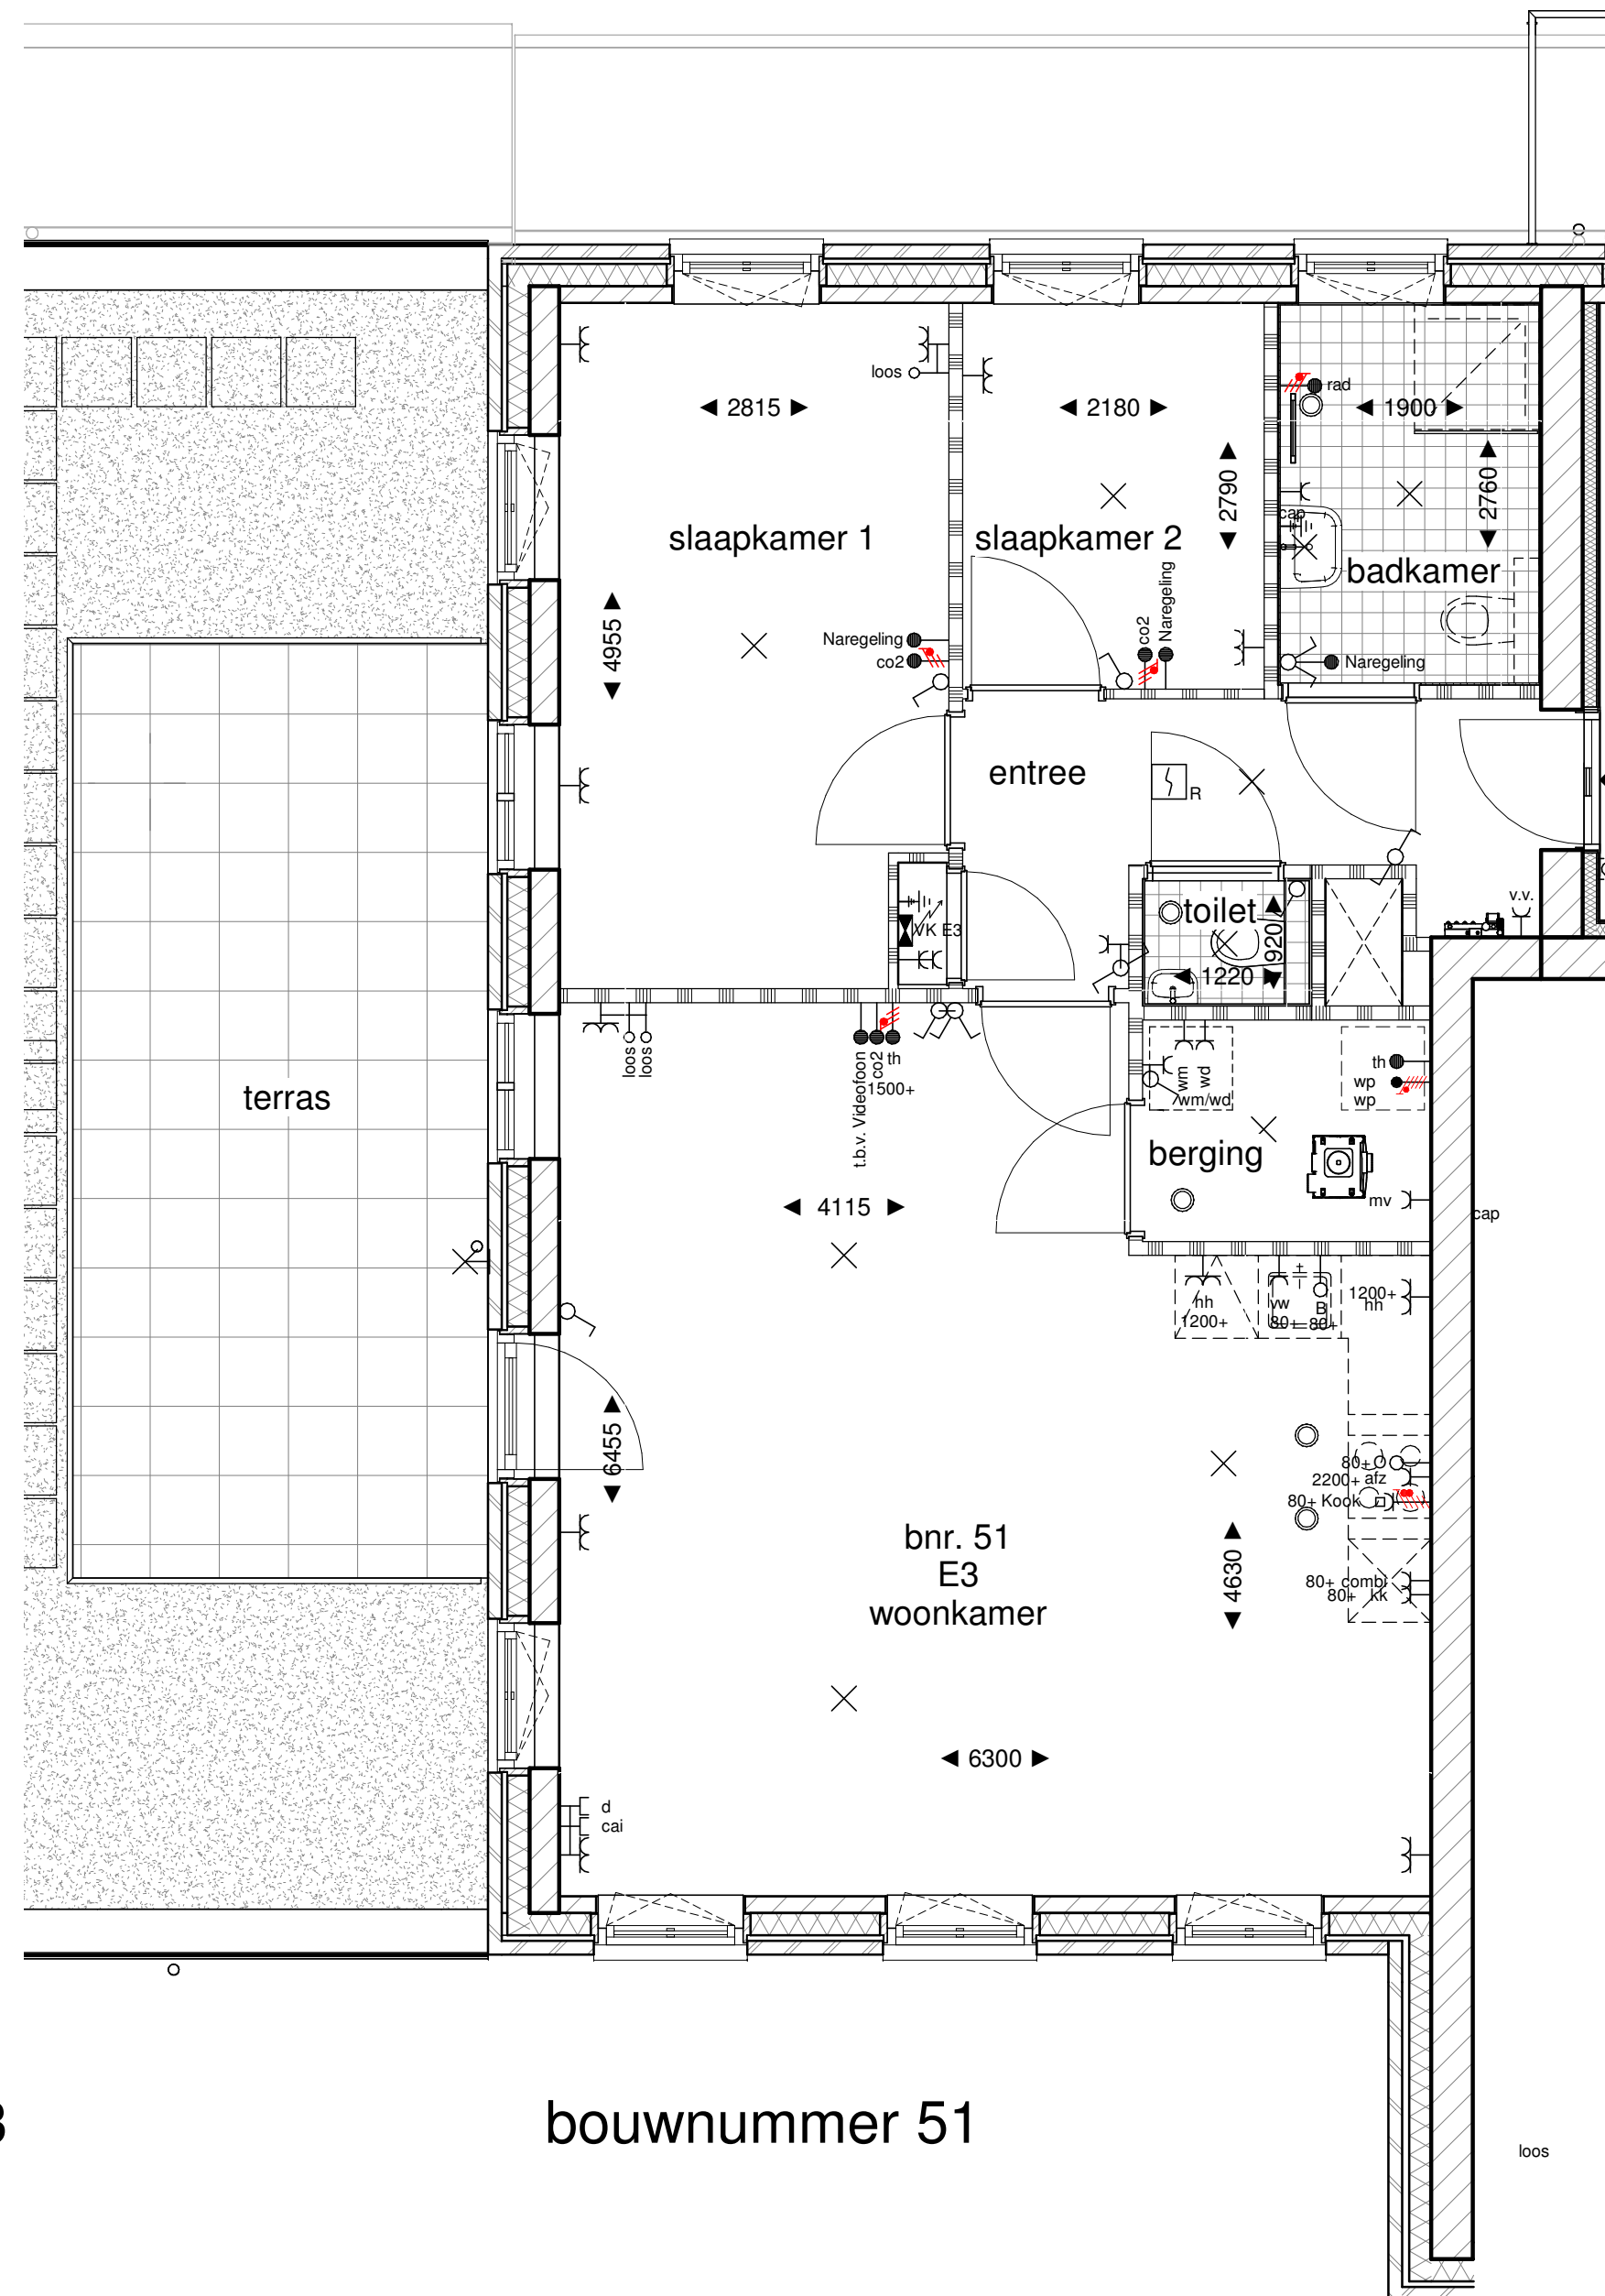



bouwnummer 51

woningtype E3

Renvooi elektra

	1 polig schakelaar	hoogte, 1050+, 1350+ toilet,
	serie schakelaar	hoogte, 1050+,
	wissel schakelaar	hoogte, 1050+,
	kruisschakelaar	hoogte, 1050+,
	beldrukker	hoogte, 1050+,
	Signaalgever deurbel	hoogte, 2250+,
	perilex wcd 2x230V	hoogte, 150+, zie tekening,
	dubb. wandcontactdoos hor.	hoogte, 300+, zie tekening,
	enkele wandcontactdoos	hoogte, 1050+, zie tekening,
	licht aansluitpunt	
	aansluitpunt 230V	hoogte, 1500+, zie tekening,
	aansluitpunt 400V 3F+N+A	hoogte, 1500+, zie tekening,
	enk. wandcontactdoos data	
	leiding loos (controle draad)	
	leiding bedraad thermostaat	hoogte, 1500+,
	enk. wandcontactdoos cai	hoogte, 300+,
	rookmelder optisch	hoogte, plafond,
	verdeelkast	hoogte, 1600+ (onderkant kast),
	vloerverwarmingsverdeler	

Positie woningtype E3		
woningtype	verdieping	bnr.
E3	05 vijfde verdieping	51
E3	06 zesde verdieping	55
E3	07 zevende verdieping	59
E3	08 achtste verdieping	63
E3	09 negende verdieping	67

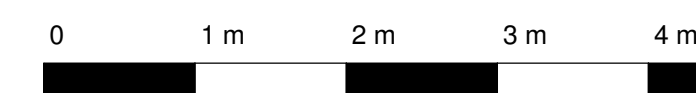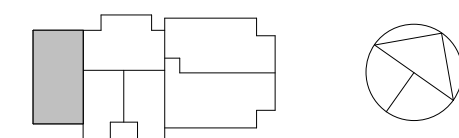

73 koopappartementen Almere

Formaat: A2

SCHAAL 1:50

25-06-2019

B9.910

